


Garaże są wyposażone w:

- ▶ bramy segmentowe z napędem elektrycznym sterowane na pilota
 - ▶ instalację elektryczną oświetleniową i gniazdową 230V
 - ▶ wentylację grawitacyjną
- Każdy garaż posiada dodatkowe miejsce parkingowe przed bramą.

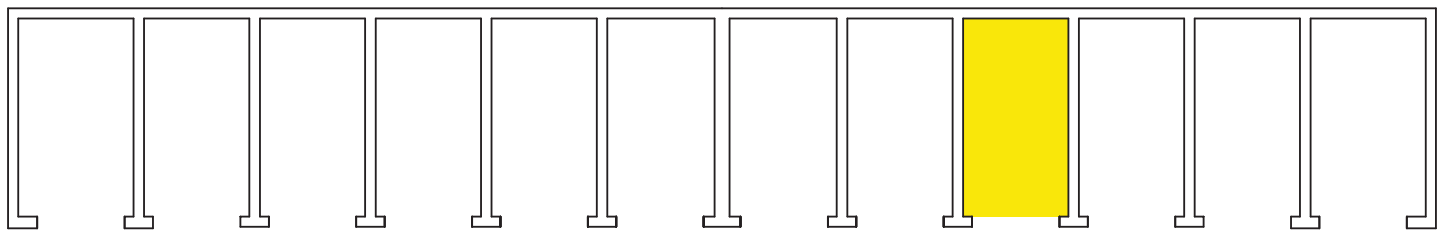

GARAŻ NR 9



5,44 M



2,40 M

2,89 M

POWIERZCHNIA

15,70 M²

WYSOKOŚĆ

2,60 M

MATERIAŁ

BETON