


Garaże są wyposażone w:

- ▶ bramy segmentowe z napędem elektrycznym sterowane na pilota
  - ▶ instalację elektryczną oświetleniową i gniazdową 230V
  - ▶ wentylację grawitacyjną
- Każdy garaż posiada dodatkowe miejsce parkingowe przed bramą.

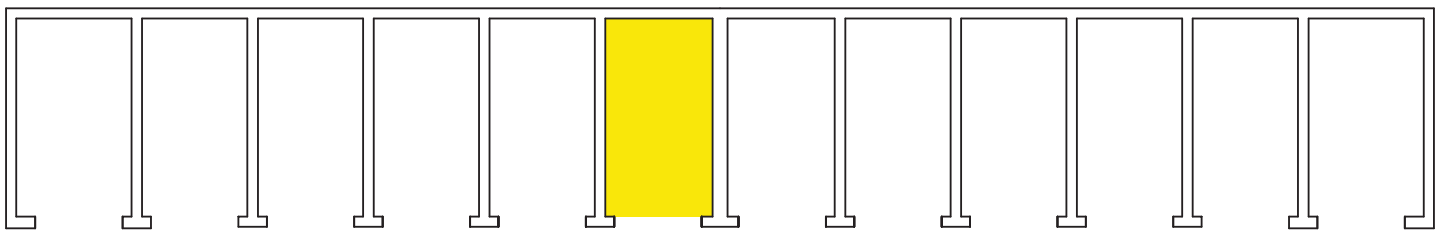

## GARAŻ NR 6



5,44 M



2,40 M

2,95 M

**POWIERZCHNIA**

16,05 M<sup>2</sup>

**WYSOKOŚĆ**

2,60 M

**MATERIAŁ**

BETON