


Garaże są wyposażone w:

- ▶ bramy segmentowe z napędem elektrycznym sterowane na pilota
  - ▶ instalację elektryczną oświetleniową i gniazdową 230V
  - ▶ wentylację grawitacyjną
- Każdy garaż posiada dodatkowe miejsce parkingowe przed bramą.

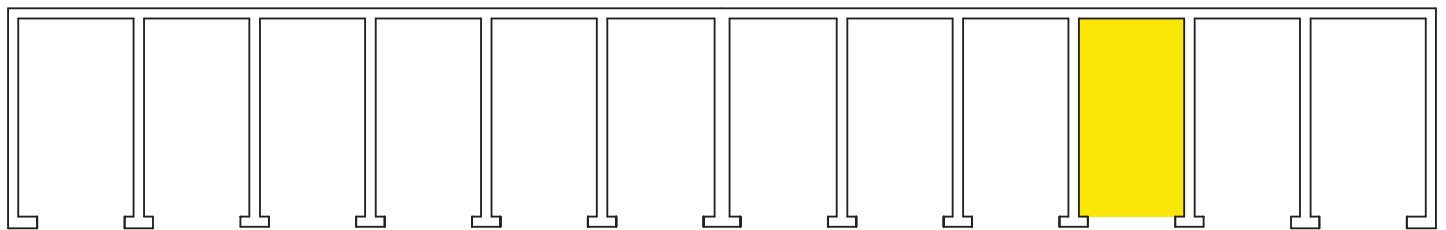

## GARAŻ NR 10



5,44 M



2,40 M

2,89 M

**POWIERZCHNIA**

**15,70 M<sup>2</sup>**

**WYSOKOŚĆ**

**2,60 M**

**MATERIAŁ**

**BETON**